



SUPPORT PANNEAUX

PROJET 3 - 6 - 10

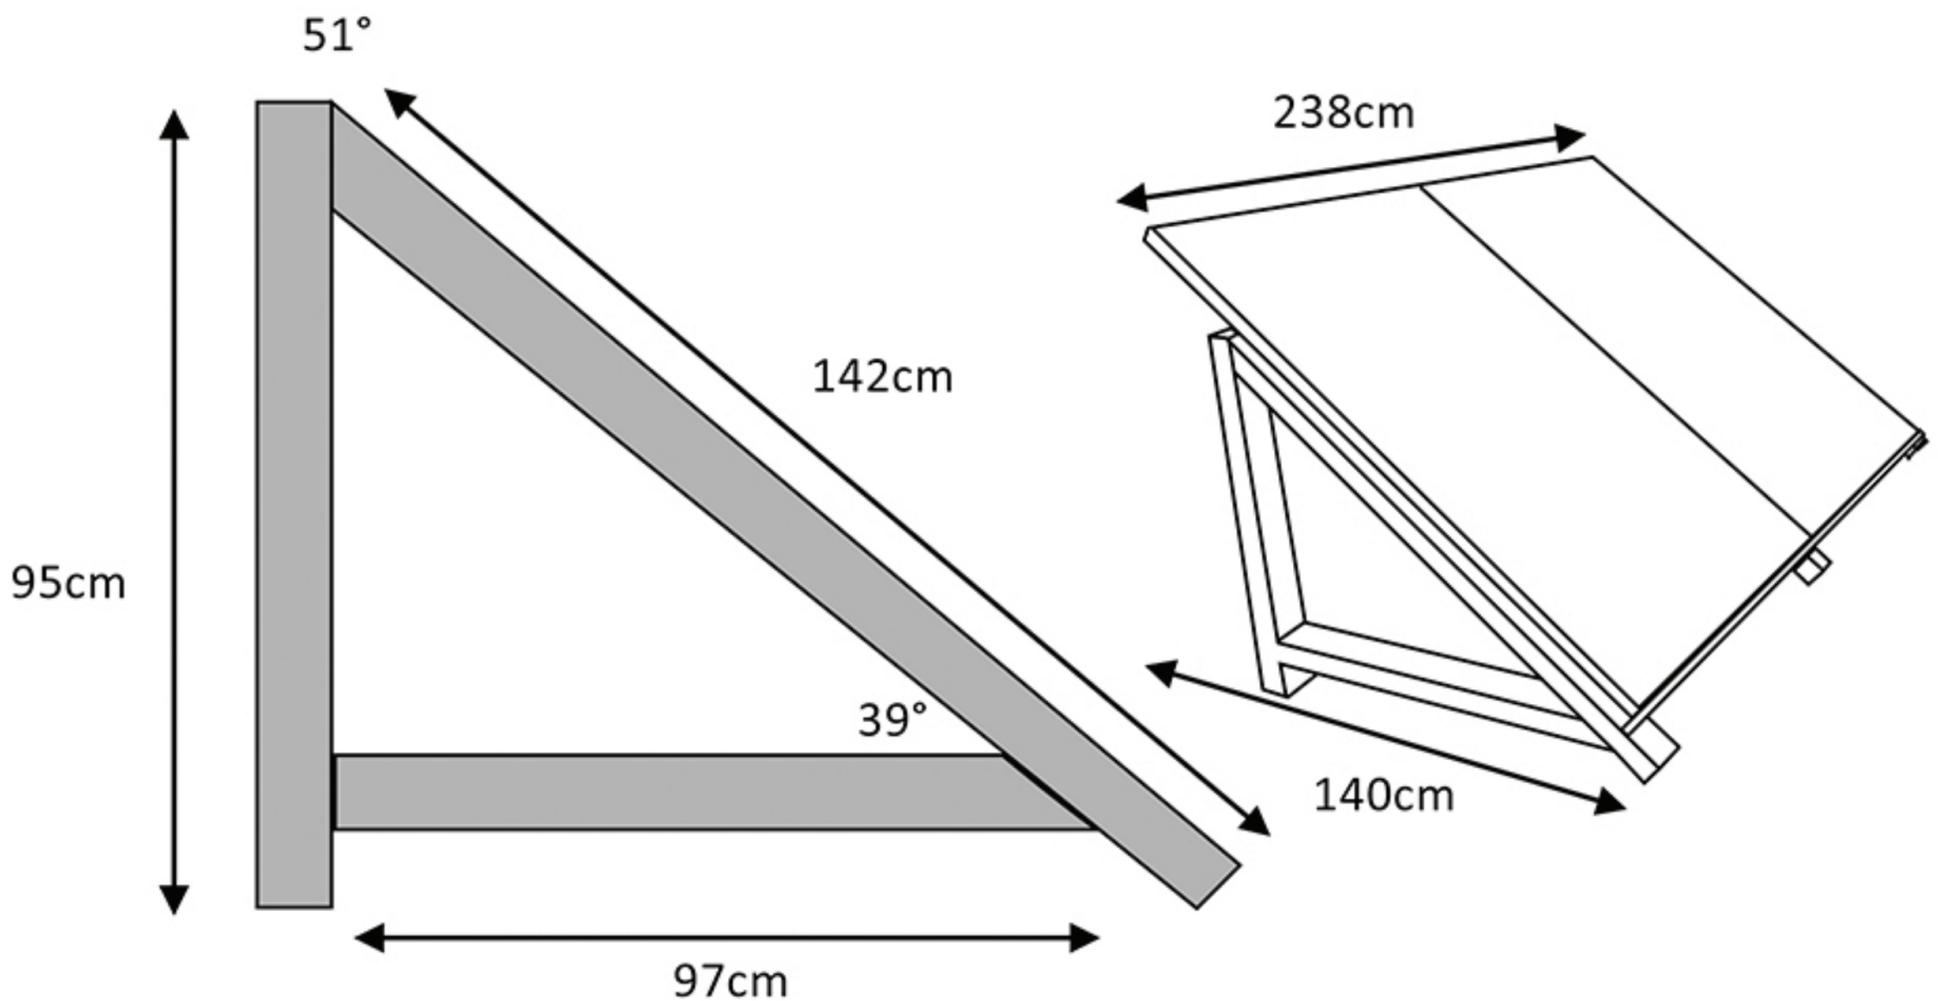

le jardin étant en pente inégale
l'alignement se fait à l'oeil et
avec des cales

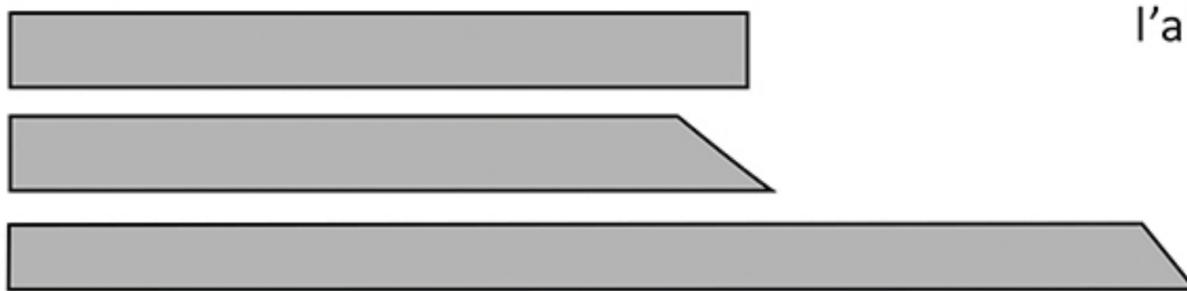

on a utilisé des chevrons en douglas 6x10 cm et des clames pour la fixation

Tous Autonomes - ressources

03-2024